


# ΕΦΗΜΕΡΙΣ ΤΗΣ ΚΥΒΕΡΝΗΣΕΩΣ
## ΤΗΣ ΕΛΛΗΝΙΚΗΣ ΔΗΜΟΚΡΑΤΙΑΣ

| ΑΘΗΝΑ 31 ΜΑΪΟΥ 1985 | ΤΕΥΧΟΣ ΤΕΤΑΡΤΟ | ΑΡΙΘΜΟΣ ΦΥΛΛΟΥ 263 |
|---|---|---|


## ΠΕΡΙΕΧΟΜΕΝΑ

ΑΠΑΛΛΟΤΡΙΩΣΕΙΣ

ΑΠΟΦΑΣΕΙΣ



## ΑΠΑΛΛΟΤΡΙΩΣΕΙΣ

### ΑΠΟΦΑΣΕΙΣ

Αριθ. 1511 (1)

Κήρυξη ως αναδασωτέης εκτάσεως εννέα (9) στρεμμάτων στη θέση Σήκωμα της Κοινότητας Παραλίας Πλατάνου του Νομού Αχαΐας.

Ο ΔΑΣΑΡΧΗΣ ΑΙΓΙΟΥ

Έχοντας υπόψη :

1. Το άρθρο 117 παρ. 3 του Συντ/τος της Χώρας.
2. Τις περί διοικ/κής αποκεντρώσεως διατάξεις.
3. Τις διατάξεις του Ν. 998/79 «Περί προστασίας των δασών και των δασικών εν γένει εκτάσεων της Χώρας» και συγκεκριμένα : α) Του άρθρου 41 παρ. 1 β) του άρθρου 38 παρ. 1
4. Τις Διαταγές του Υπουργείου Γεωργίας : α) 160417/1180/8.7.80, β) 182447/3049/24.9.80

Την με αριθ. 14058/30.6.78 απόφαση του Νομάρχη Αχαΐας, περί εξουσιοδοτήσεως των Προϊστ/νων των Υπηρεσιών να υπογράφουν με εντολή Νομάρχη.

5. Την αριθ. Ζα/160/26.1.1984 απόφαση Νομάρχη σχετική με ανάθεση μέρους αρμοδιοτήτων στούς Προϊστ/νους των Δασικών Υπηρεσιών.
6. Την από 18.4.1985 έκθεση αυτοψίας πρόταση του Τεχν. Δασ. Φωτ. Θεοδωρακόπουλου Υπηρεσίας μας περί κηρύξεως αναδασωτέας, της αναφερομένης στο θέμα εκτάσεως, αποφασίζουμε :

Κηρύσουμε αναδασωτέα, με σκοπό την επανίδρυση, με φυσική αναγέννηση της καταστραφείσης δασικής βλαστήσεως, συνεπεία πυρκαγιάς τη δημοσία δασική έκταση εννέα (9) στρεμ. που βρίσκεται στη θέση Σήκωμα της Κοινότητας Παραλίας Πλατάνου και προσδιορίζεται από τα στοιχεία ΑΒ ΓΔΑ, όπως φαίνονται στο συνημμένο διάγραμμα, το οποίο αποτελεί αναπόσπαστο μέρος της αποφάσεως αυτής και έχει όρια :

Ανατολικά : Με αγρό Παναγ. Γ. Μπάμπαλη και Δημοσία δασική έκταση

Δυτικά : Με αγρούς Φ. Λειβαδίτη και Κων. Αποστολόπουλου

Βόρεια : Με αμπέλι Ιωάν. Τρ. Λεοντόπουλου και σταφίδα Παν. Γ. Μπάμπαλη.

Νότια : Με αγρούς Κων. Σιαφλά, Φ. Σμυρνιώτη και Γεώργ. Γεωργίου

Η απόφαση αυτή να δημοσιευθεί στην Εφημερίδα της Κυβερνήσεως.


Αίγιο, 10 Μαΐου 1985

Ο Δασάρχης
ΙΩΑΝΝΗΣ ΠΕΡΙΣΤΕΡΗΣ

Κάτω Πλάτανος

Άνω Πλάτανος

ΔΑΣΑΡΧΕΙΟ ΑΙΓΙΟΥ

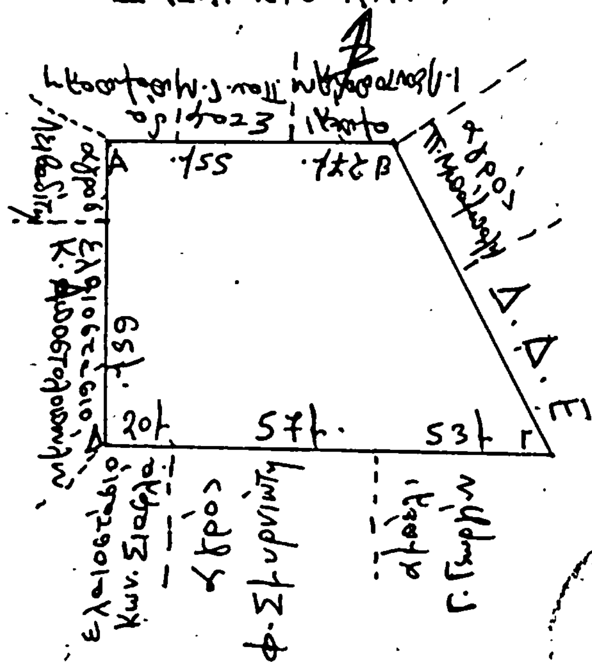


ΥΠΟΜΝΗΜΑ

Κλίμαξ : 1 : 2000

Κοινότητα : Παραλία Πλατάνου

Θέση : Σήμωμα

Έκθεση : Βορεία

Κλίση : 40-50%

Υψόμετρο : 300

Εμβαδόν : 9 στρέμματα

■ : Θέσις έκτασης.

ΘΕΩΡΗΘΗΚΕ
Αίγιο 16/5/85
Ο Δασάρχης Αιγίου

Ι. ΠΕΡΙΣΤΕΡΑΣ
Δασολόγος με 4ο βαθμό

Ακράτα 18-4-85
Ο Συντάξας

Φ. ΘΕΟΔΩΡΑΚΟΠΟΥΛΟΣ
Τεχνολόγος Δασοπονίας
με 5ο βαθμό

Αριθ. 2416 (2)

Κήρυξη αναδασωτέας έκτασης 175,00 στρεμμάτων στη θέση «ΜΠΕΛΦΟΥΤΗ» Νήσου Λέρου.

Η ΝΟΜΑΡΧΗΣ ΔΩΔ/ΝΗΣΟΥ

Έχοντας υπόψη :

1. Τις διατάξεις για διοικητική αποκέντρωση.

2. Τις διατάξεις του άρθρου 117 παράγρ. 3 του Συντάγματος της Χώρας

3. Τις διατάξεις του Ν. 998/79 «περί προστασίας των δασών κ.λπ» και ειδικώτερα του άρθρου 41 παρ. 1 του άρθρου 38 παρ. 1

4. Τις διαταγές του Υπουργείου Γεωργίας : α) 160417/1180/8.7.80 β) 182447/3049/24.9.1980

5. Την αριθ. Δ.Υ. /29.4.1985 εισήγηση της Δ/νσης Δασών Δωδ/νήσου, αποφασίζουμε :

Κηρύσσουμε αναδασωτέα, με σκοπό τη διατήρηση του χαρακτήρα της δασικής έκτασης και την αποκατάσταση της βλάστησης που καταστράφηκε από πυρκαϊά στις 5 Ιουλίου 1984 έκταση εμβαδού εκατό - εβδομήντα πέντε (175) στρεμμάτων, που κατά τεκμήριο ανήκει στο Δημόσιο και βρίσκεται στη θέση «ΜΠΕΛΦΟΥΤΙ» Νήσου Λέρου, προσδιορίζεται από τα στοιχεία (ΑΒΓΔΕΖΑ) όπως φαίνεται στο συνημμένο διάγραμμα που αποτελεί αναπόσπαστο μέρος της απόφασης αυτής και έχει όρια :

Ανατολικά : Με θάλασσα

Δυτικά : Με δασική έκταση

Βόρεια : Με θάλασσα

Νότια : Με αγροτικό δρόμο - αγρούς και δασική έκταση.

Η απόφαση αυτή να δημοσιευτεί στην Εφημερίδα της Κυβερνήσεως.

Ρόδος, 2 Μαΐου 1985

Η Νομάρχης

ΤΖΕΝΗ ΚΑΡΑΒΕΛΗ


ΤΟΠΟΓΡΑΦΙΚΟ ΔΙΑΓΡΑΜΜΑ

ΑΝΑΔΑΣΩΤΕΑΣ ΕΚΤΑΣΗΣ ΣΤΗ ΘΕΣΗ "ΜΠΛΕΦΟΥΤΙ" ΝΗΣΟΥ ΛΕΡΟΥ


ΕΠΑΡΧΙΑΣ ΚΑΛΥΜΝΟΥ ΝΟΜΟΥ ΔΩΔΕΚΑΝΗΣΟΥ.

Ανήκει στην αριθ. 2416/2-5-1985 απόφαση της Νομ. Δωδ/σου.

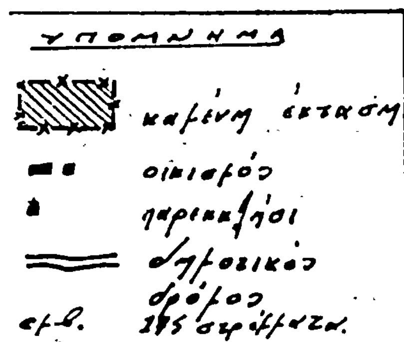


ΚΛΙΜΑΚΑ 1:25.000

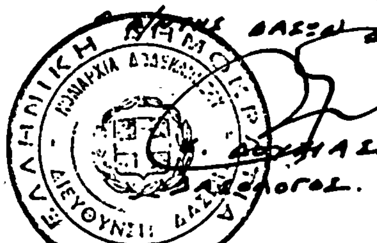


Ρόδος 22-11-84

Ο ΣΥΝΤΑΚΤΗΣ

Ν. ΘΕΟΔΩΡΙΔΗΣ

ΔΑΣΟΛΟΓΟΣ

Αριθ. 2998 (3)

Δημιουργία ζώνης παραλίας στη θέση : «ΣΚΥΝΟΛΑΚΟΣ» Σελλιών Ρεθύμνης

Ο ΝΟΜΑΡΧΗΣ ΡΕΘΥΜΝΟΥ

Έχοντας υπόψη :

1. Τις διατάξεις του άρθρου 6 του Α.Ν. 2344/1940 «περί αιγιαλού και παραλίας», όπως ισχύει μετά την τροποποίησή του με τις διατάξεις του άρθρου 13 του Ν. 1078/1980 και του άρθρου 23 του Ν. 1337/1983.

2. Τις διατάξεις της παραγράφου 9 του άρθρου 1 του Κεφαλαίου Β' της 0.208/81/26.4.1982 (Φ.Ε.Κ. 214/26.4.1982 τεύχος Β') κοινής απόφασης των Υπουργών Προεδρίας Κυβερνήσεως και Οικονομικών «Αναμόρφωση Συλλογικών Οργάνων Γνωμοδοτικής και Αποφασιστικής αρμοδιότητας του Υπουργείου Οικονομικών».

3. Την 75320/9.12.1981 απόφασή μας (Φ.Ε.Κ. 139/3.3.1982 τ.Δ') σχετικά με τον καθορισμό των ορίων του αιγιαλού στη θέση «ΣΚΥΝΟΛΑΚΟΣ» Σελλιών Ρεθύμνης.

4. Τις διατάξεις του άρθρου 1 παράγραφος Ι του Ν. 3200/1955 (97/Α1955) «περί διοικητικής αποκέντρωσης» σε συνδυασμό με τις διατάξεις του από 28.6.1955 Β. Δ/τος «περί εξαιρέσεως από της κατά το άρθρο Ι παρ. Ι του Ν. 3200/1955 αρμοδιότητας των Νομαρχών, αντικειμένων τινών αρμοδιότητας του Υπουργού Οικονομικών,» του Β.Δ. 704 1970 και του άρθρου 1 παράγραφος του 5 του Π.Δ. 71/25.2.1984, σχετικά με τη μεταβίβαση αρμοδιοτήτων του Υπουργού Οικονομικών στούς Νομάρχες και στις περιφερειακές Αρχές διανομαρχιακού επιπέδου, αποφασίζουμε :

Ι. Επικυρώνουμε την από 2.10.1981 έκθεση της Επιτροπής Καθορισμού των ορίων του αιγιαλού και παραλίας και θέσεων αμμοληψίας, καθώς και το από Οκτώβριο 1980 τοπογραφικό διάγραμμα, που την συνοδεύει, το οποίο συντάχθηκε από τον Βουμβουράκη Θεμιστ. μηχανικό, με κλίμακα 1 :500 και θεωρήθηκε την 1.10.1981 από την διεύθυνση Τεχνικών Υπηρεσιών της Νομαρχίας Ρεθύμνης, επί του οποίου η πιό πάνω Επιτροπή καθόρισε με κίτρινη γραμμή τα όρια της παραλίας στη θέση «Σκυνόλακος» Σελλιών Ρεθύμνης.

2. Η παρούσα απόφαση, μαζί με την έκθεση και το διάγραμμα, που προαναφέραμε να δημοσιευτούν στην Εφημερίδα της Κυβερνήσεως, σύμφωνα με τις διατάξεις του άρθρου 13 του Ν. 1078/1980.

Ρέθυμνο, 30 Απριλίου 1985

Ο Νομάρχης
Θ. ΜΕΡΕΝΤΙΤΗΣ

ΕΚΘΕΣΙΣ

Επιτροπής καθορισμού των ορίων του Αιγιαλού ('Αρθρον 74 Π.Δ. 636/77).

Δια τον καθορισμόν το πρώτον των ορίων του αιγιαλού εις περιοχήν σκυνόλλακος Σελλιών Ρεθύμνης προ ιδιοκτησίας Εμμανουήλ Δρυδάκη και Μιχαήλ Ζουρμπάκη.

Ρέθυμνο 2.10.1981 οι υπογεγραμμένοι :

1. Γεώργιος Παπαδάκης Εφοριακός Δ/ντής Β' Οικονομικός Έφορος Ρεθύμνης ως Πρόεδρος.

2. Ευριπίδης Τζανουδάκης Επιθ/τής με 2ο β. αναπληρωτής Δ/ντού Τεχνικών Υπηρεσιών Ν. Ρεθύμνης ως Μέλος.

3. Γεώργιος Κοκκινάκης Σημ/ρος Λ. Σώματος Λιμενάρχης Ρεθύμνης, ως Μέλος.

Αποτελούντες την επιτροπή καθορισμού των ορίων του αιγιαλού δια του άρθρου 74 του Π.Δ. 636/77 και των αριθ. 67482/23.1.79 και 74004/4.10.79 αποφάσεων Νομάρχου Ρεθύμνης (παράγ. 1 άρθρ. 63 του Π.Δ. 636/77) συγκληθείσα δια προφορικής εντολής του Προέδρου αυτής μετέβημεν επί τόπου εις την προαναφερομένην περιοχήν την 2.10.1981.

Λαβόντες υπόψη :

1. Την από 24.10.1980 αίτησιν των Εμμ. Δρυδάκη και Μιχ. Ζουρμπάκη δια της οποίας ζητείται ο καθορισμός των ορίων του αιγιαλού εις την ανωτέρω περιοχήν.

2. Το υπό του Θεμιστοκλή Βουμβουράκη Υπομ/κού συνταχθέν τον Οχτώβριο 1980 Τοπογραφικό και υψομετρικό διάγραμμα εις μία πινακίδα εις κλίμακα 1 :500 ηλεγμένον δια την ακρίβειαν της αποτυπώσεως υπό του Αντωνίου Μυσιρλή Υπομ/κού με 6ο β. την 1.10.81 και θεωρηθέν υπό της Δ/νσεως Τεχν. Υπηρεσιών Νομού Ρεθύμνης την 1.10.1981 ως και το άρθρο 20 του Ν. 719/77 ορίζει.

3. Τας διατάξεις του Α.Ν. 2344/40 ως ούτος ετροποποιήθη.

4. Την εκ της επιτοπίου μεταβάσεως σχηματισθείσαν αντίληψιν περί του πλάτους της βρεχομένης ζώνης της ξηράς, αποφασίζει :

1. Καθορίζει επί του ως άνω Τοπογραφικού Διαγράμματος.


α) Την οριογραμμή του αιγιαλού δι ερυθράς συνεχούς πολυγωνικής γραμμής 1,2,3,4,5,6,......18,19 της οποίας οι κορυφές εξασφαλίζονται από σταθερά σημεία.

β) Την οριογραμμήν της παραλίας δια συνεχούς κιτρίνης πολυγωνικής γραμμής 1', 2', 3', 4', 5'........21', 22', της οποίας οι κορυφές εξασφαλίζονται από σταθερά σημεία.

2. Αποφαίνεται ότι δεν υφίσταται παλαιός αιγιαλός.

Ρέθυμνο, 2 Οκτωβρίου 1981

| Ο Πρόεδρος | Τα Μέλη |
|---|---|
| ΓΕΩΡΓΙΟΣ ΠΑΠΑΔΑΚΗΣ | ΕΥΡ. ΤΖΑΝΟΥΔΑΚΗΣ |
| | ΓΕΩΡΓ. ΚΟΚΚΙΝΑΚΗΣ |

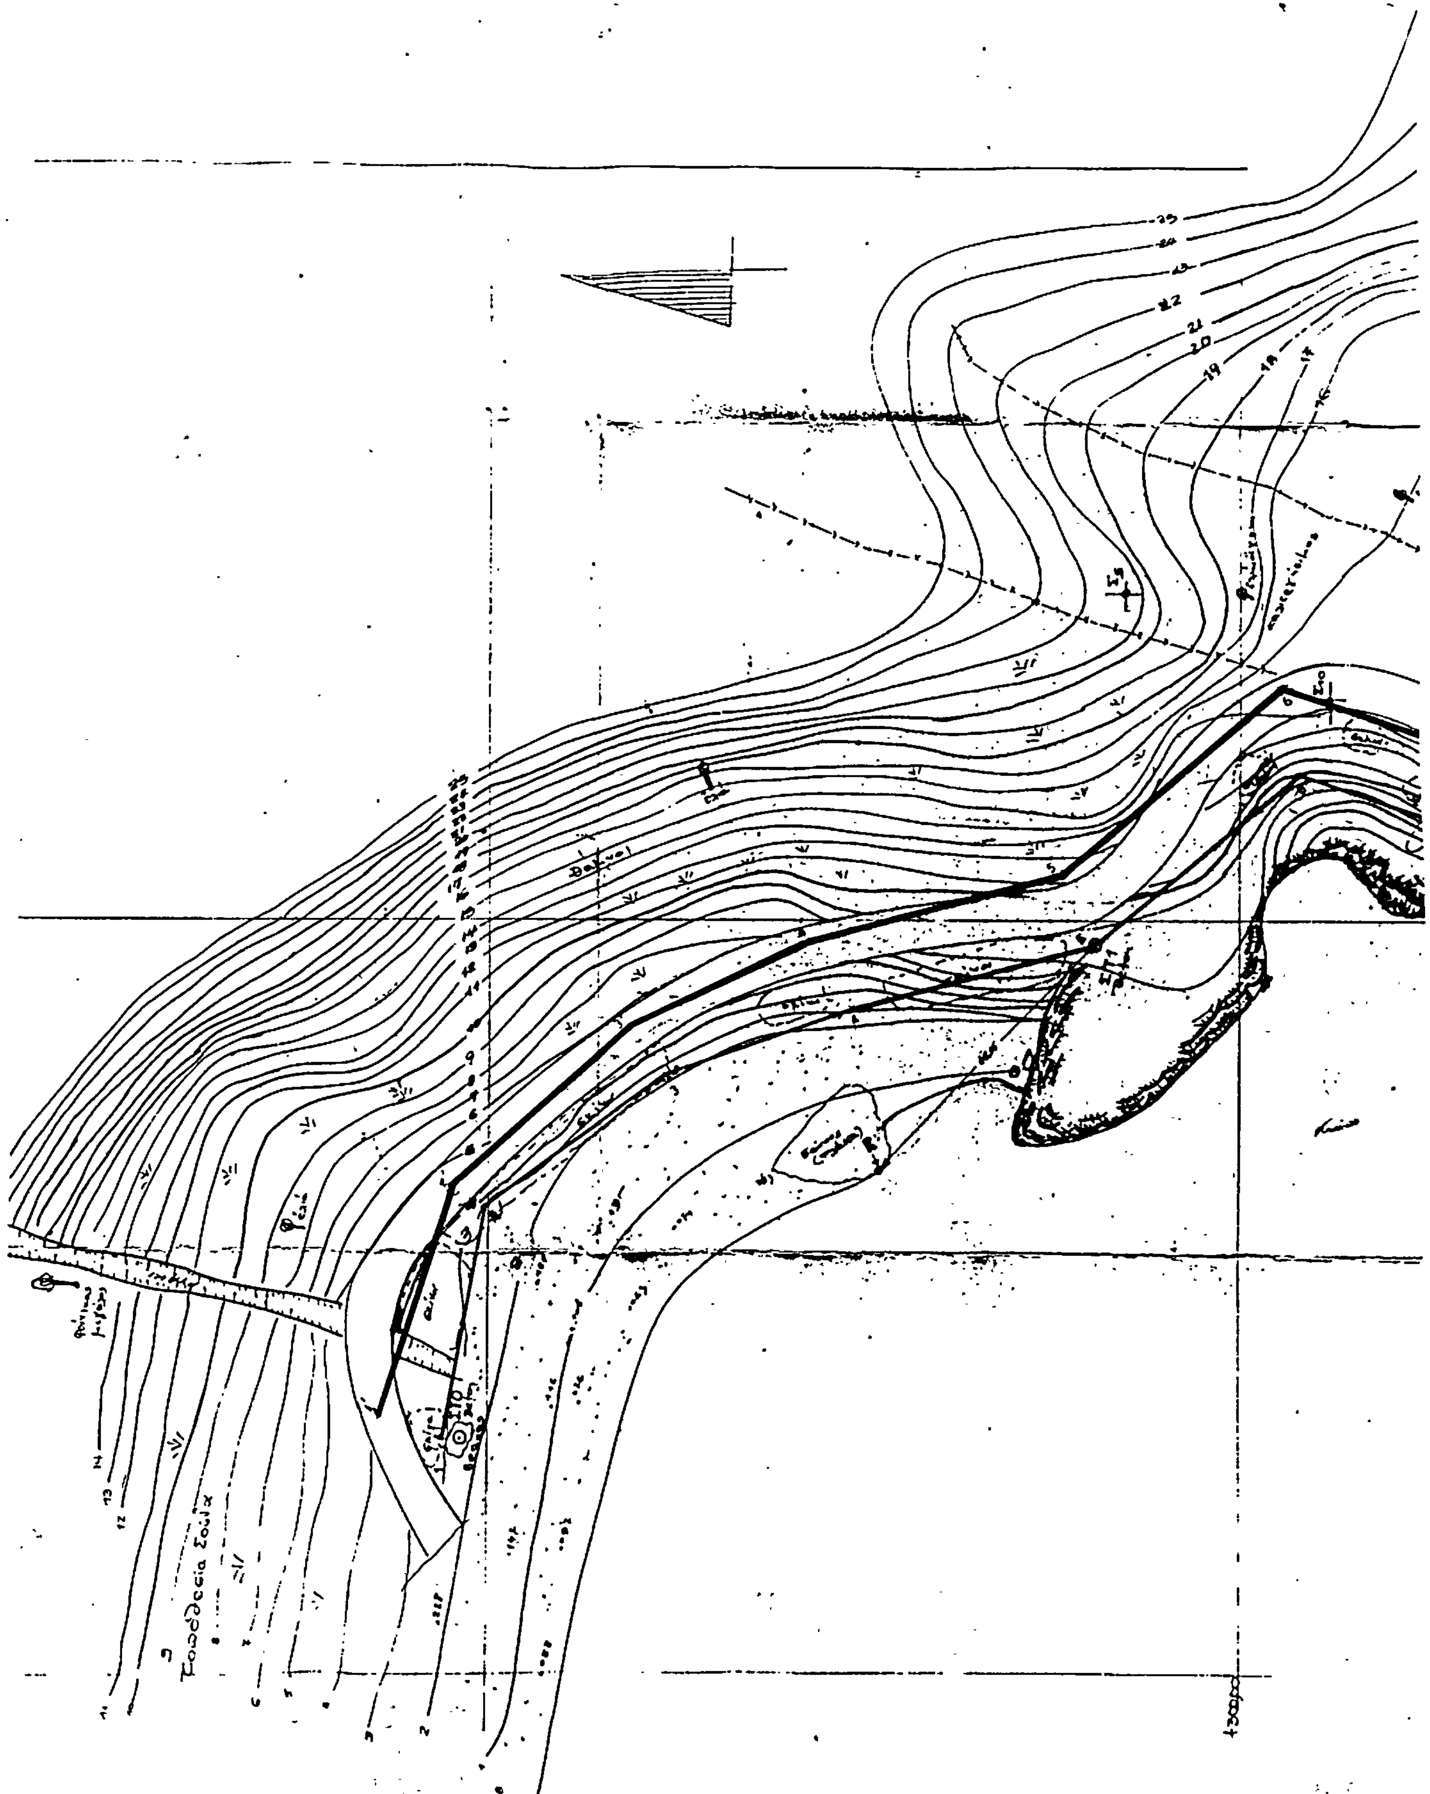



ΤΟΠΟΓΡΑΦΙΚΟ ΔΙΑΓΡΑΜΜΑ
ΚΑΘΟΡΙΣΜΟΥ ΟΡΙΩΝ ΑΙΓΙΑΛΟΥ - ΠΑΡΑΛΙΑΣ


ΠΕΡΙΟΧΗ ΣΚΙΝΟΛΑΚΚΟΣ ΕΝΔΙΑΦΕΡΟΜΕΝΟΙ: ΕΜΜΑΝΟΥΗΛ ΔΡΥΔΑΚΗΣ ΜΙΧΑΗΛ ΖΟΥΡΙΔΑΚΗΣ
ΚΟΙΝΟΤΗΣ ΣΕΛΛΙΩΝ
ΕΠΑΡΧΙΑ ΑΓΙΟΥ ΒΑΣΙΛΕΙΟΥ
ΑΡΜΟΔΙΑ ΟΙΚΟΝΟΜΙΚΗ ΕΦΟΡΙΑ ΡΕΘΥΜΝΟΥ
ΝΟΜΑΡΧΙΑ ΡΕΘΥΜΝΟΥ φυλ. 32 Α1

ΚΛΙΜΑΞ 1:500
ΙΣΟΔΙΑΣΤΑΣΙΣ 1,00 μ

ΤΡΙΓΩΝΟΜΕΤΡΙΚΗ ΕΞΑΡΤΗΣΙΣ ΑΝΕΞΑΡΤΗΤΟΥ
ΥΨΟΜΕΤΡΙΚΗ ΑΦΕΤΗΡΙΑ ΤΟ ΣΗΜΕΙΟΝ R ΕΠΙ ΒΡΑΧΟΥ
ΜΕΤΑΞΥ ΤΩΝ Σ10 ΚΑΙ Σ12 (ΣΤΑΘΜΗ ΤΗΣ ΘΑΛΑΣΣΗΣ)
ΚΕΝΤΡΟ ΦΥΛΛΟΥ ΧΑΡΤΟΥ —

φ= — λ= —

ΜΕΘΟΔΟΣ ΑΠΟΤΥΠΩΣΕΩΣ ΤΑΧΥΜΕΤΡΙΑ
ΧΡΟΝΟΛΟΓΙΑ ΑΠΟΤΥΠΩΣΕΩΣ ΟΚΤΩΒΡΗΣ 1980
ΥΠΟΜΝΗΜΑ ΣΥΜΒΟΛΙΣΜΩΝ
⊙ ΚΟΡΥΦΗ ΑΠΟ ΒΕΛΟΣ
ΑΜΜΟΥΔΙΑ
ΒΡΑΧΙΑ
ΒΑΘΜΟΙ

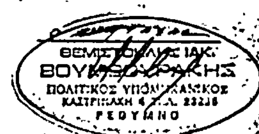


ΕΘΕΩΡΗΘΗ
Εν Ρεθύμνω 1-10-81
Ο Δ/ντής Τ.Υ. Ν. Ρεθύμνης
Τ.Υ.Σ.
ΒΟΗΘ. Σ. ΑΘΗΝΑΤΣΟΣ
ΕΠΙΘ. ΔΕ μ' 2ºΒ

ΑΠΟΣΠΑΣΜΑ ΧΑΡΤΟΥ ΚΛ. 1:50000

ΗΛΕΓΧΘΗ ΕΠΙ ΤΟΠΟΥ ΔΙΑ ΤΗΝ ΑΚΡΙΒΕΙΑ ΤΗΣ ΑΠΟΤΥΠΩΣΕΩΣ


ΗΛΕΓΧΘΗ
Επί τόπου διά την ακρίβεια της αποτυπώσεως
Ρέθυμνο 1-10-81
Τ.Υ.
Απόστολος Μυσιράκης
Τοπογρ. ΔΕ


ΥΠΟΜΝΗΜΑ ΕΠΙΤΡΟΠΗΣ
1) Το παρόν τοπογραφικόν διάγραμμα συνοδεύει την από 2-10-81 έκθεση της Επιτροπής καθορισμού (άρθρ. 44 του ΠΔ 636/77) των ορίων του αιγιαλού
2) ——— 1, 2, ... 18, 19 οριογραμμή αιγιαλού
——— 1', 2', ... 21', 22' " παραλίας.
3) Αι κορυφαί των οριογραμμών εξασφαλίζονται, σημειούνται στο διάγραμμα δι' αποστάσεων από σταθερά σημεία.
4) Δεν υπάρχουν κτίσματα στη ζώνη της παραλίας
Ρέθυμνο 2.10-81.

Ο Πρόεδρος
Τ.Υ.
Γεώργ. Παπαδάκης
Σχολικός Δ/ντής Β.

Τα Μέλη
Τ.Υ.
Ευρ. Τζανουδάκης
Επιθ. μ' 2ºΒ

Γεώργ. Κοκκινάκης
Τοπογρ. ΔΕ

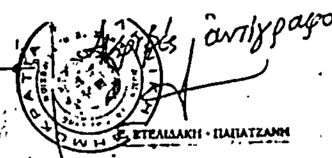

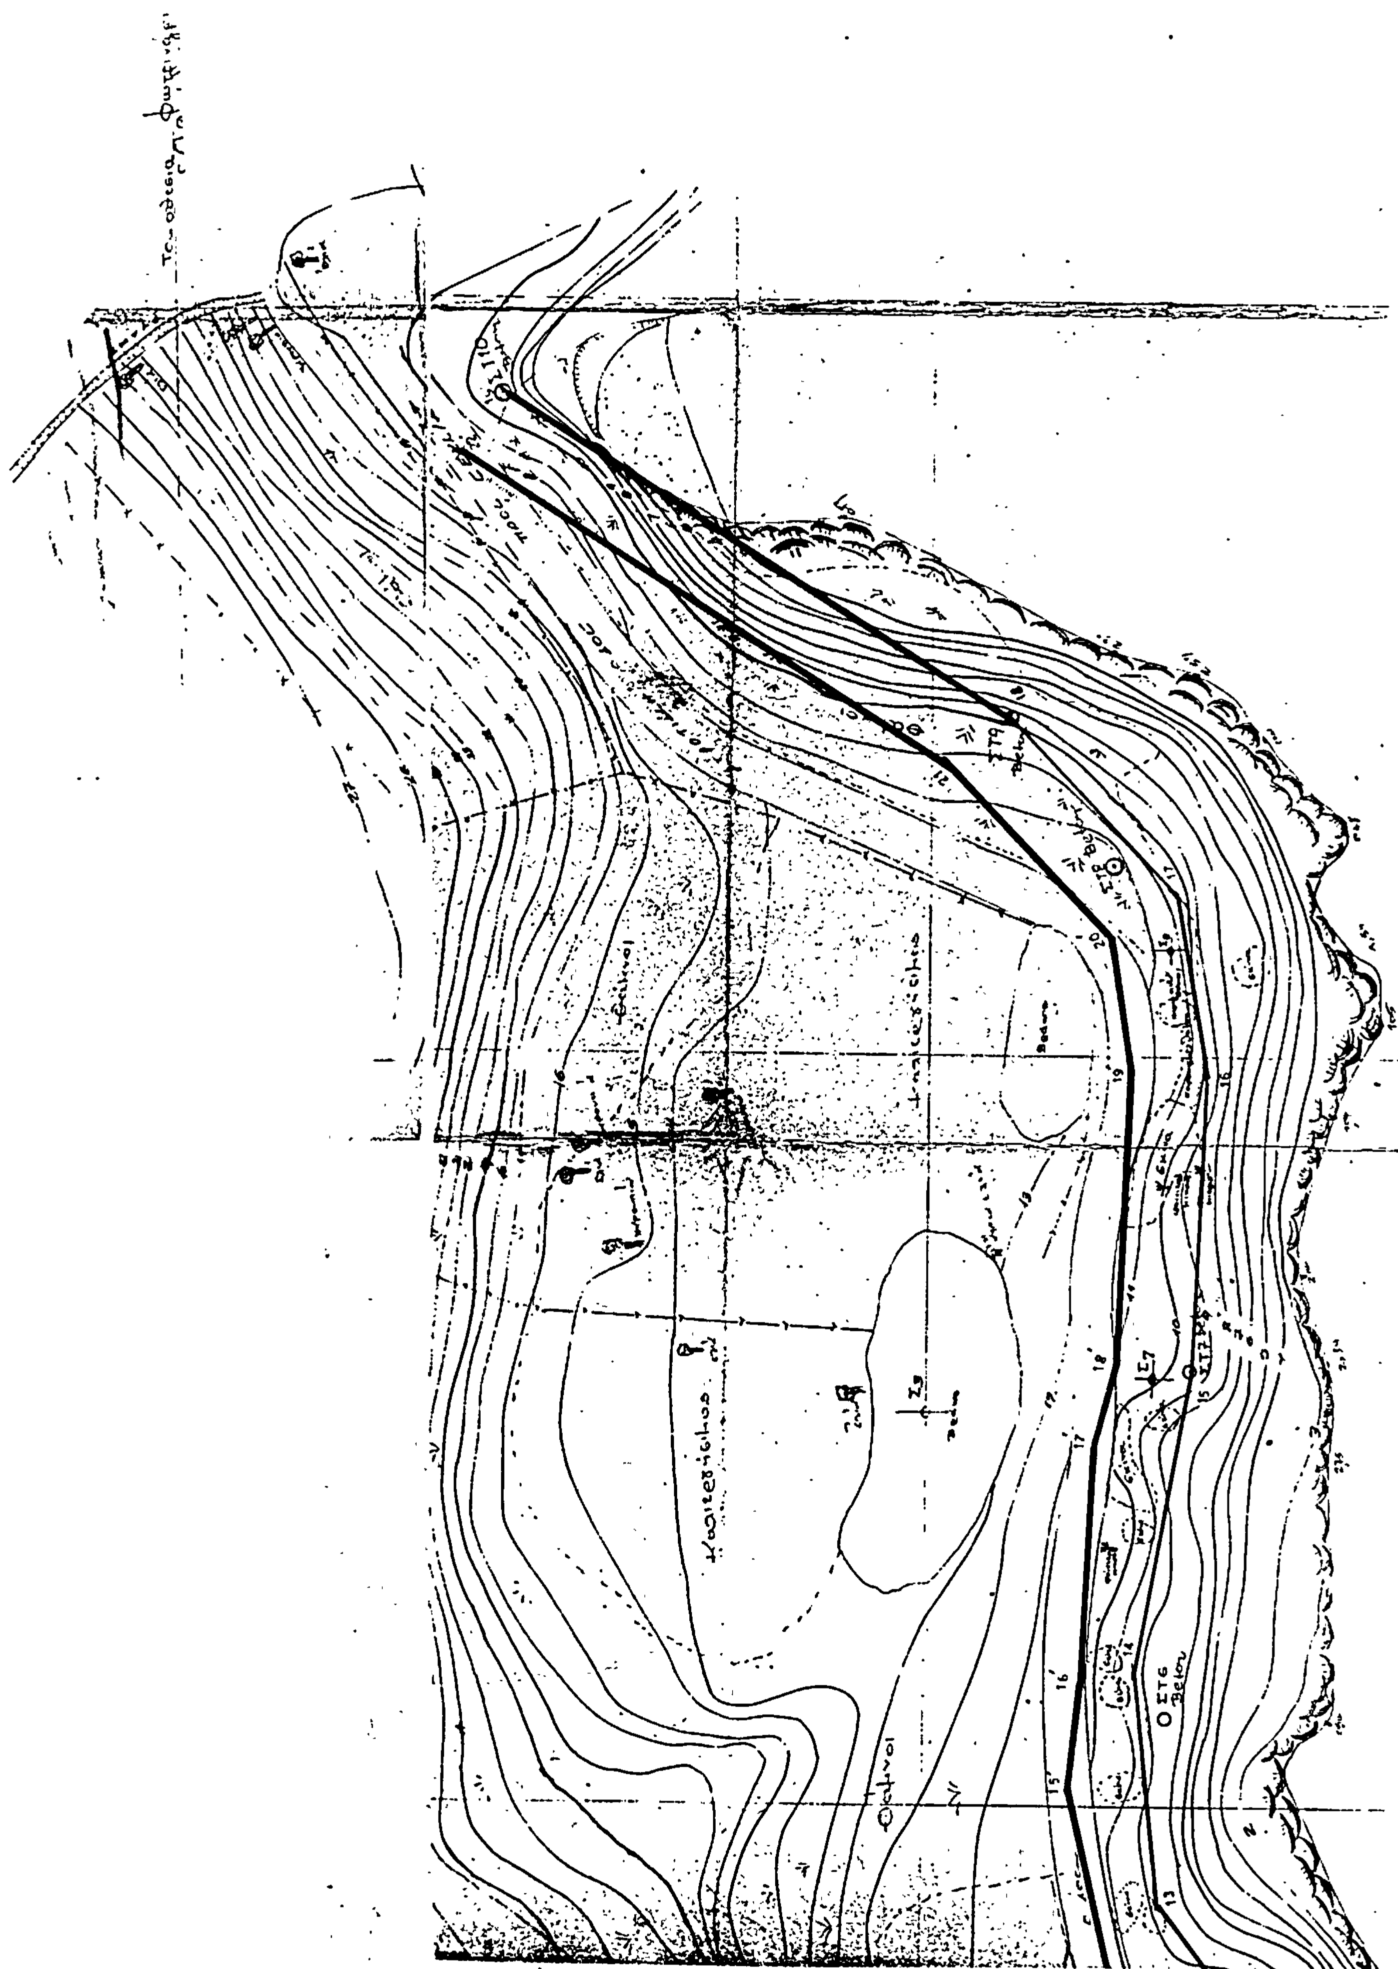

ΑΠΟ ΤΟ ΕΘΝΙΚΟ ΤΥΠΟΓΡΑΦΕΙΟ